




Põllu 61, Tallinn

July 2022

Asukoht

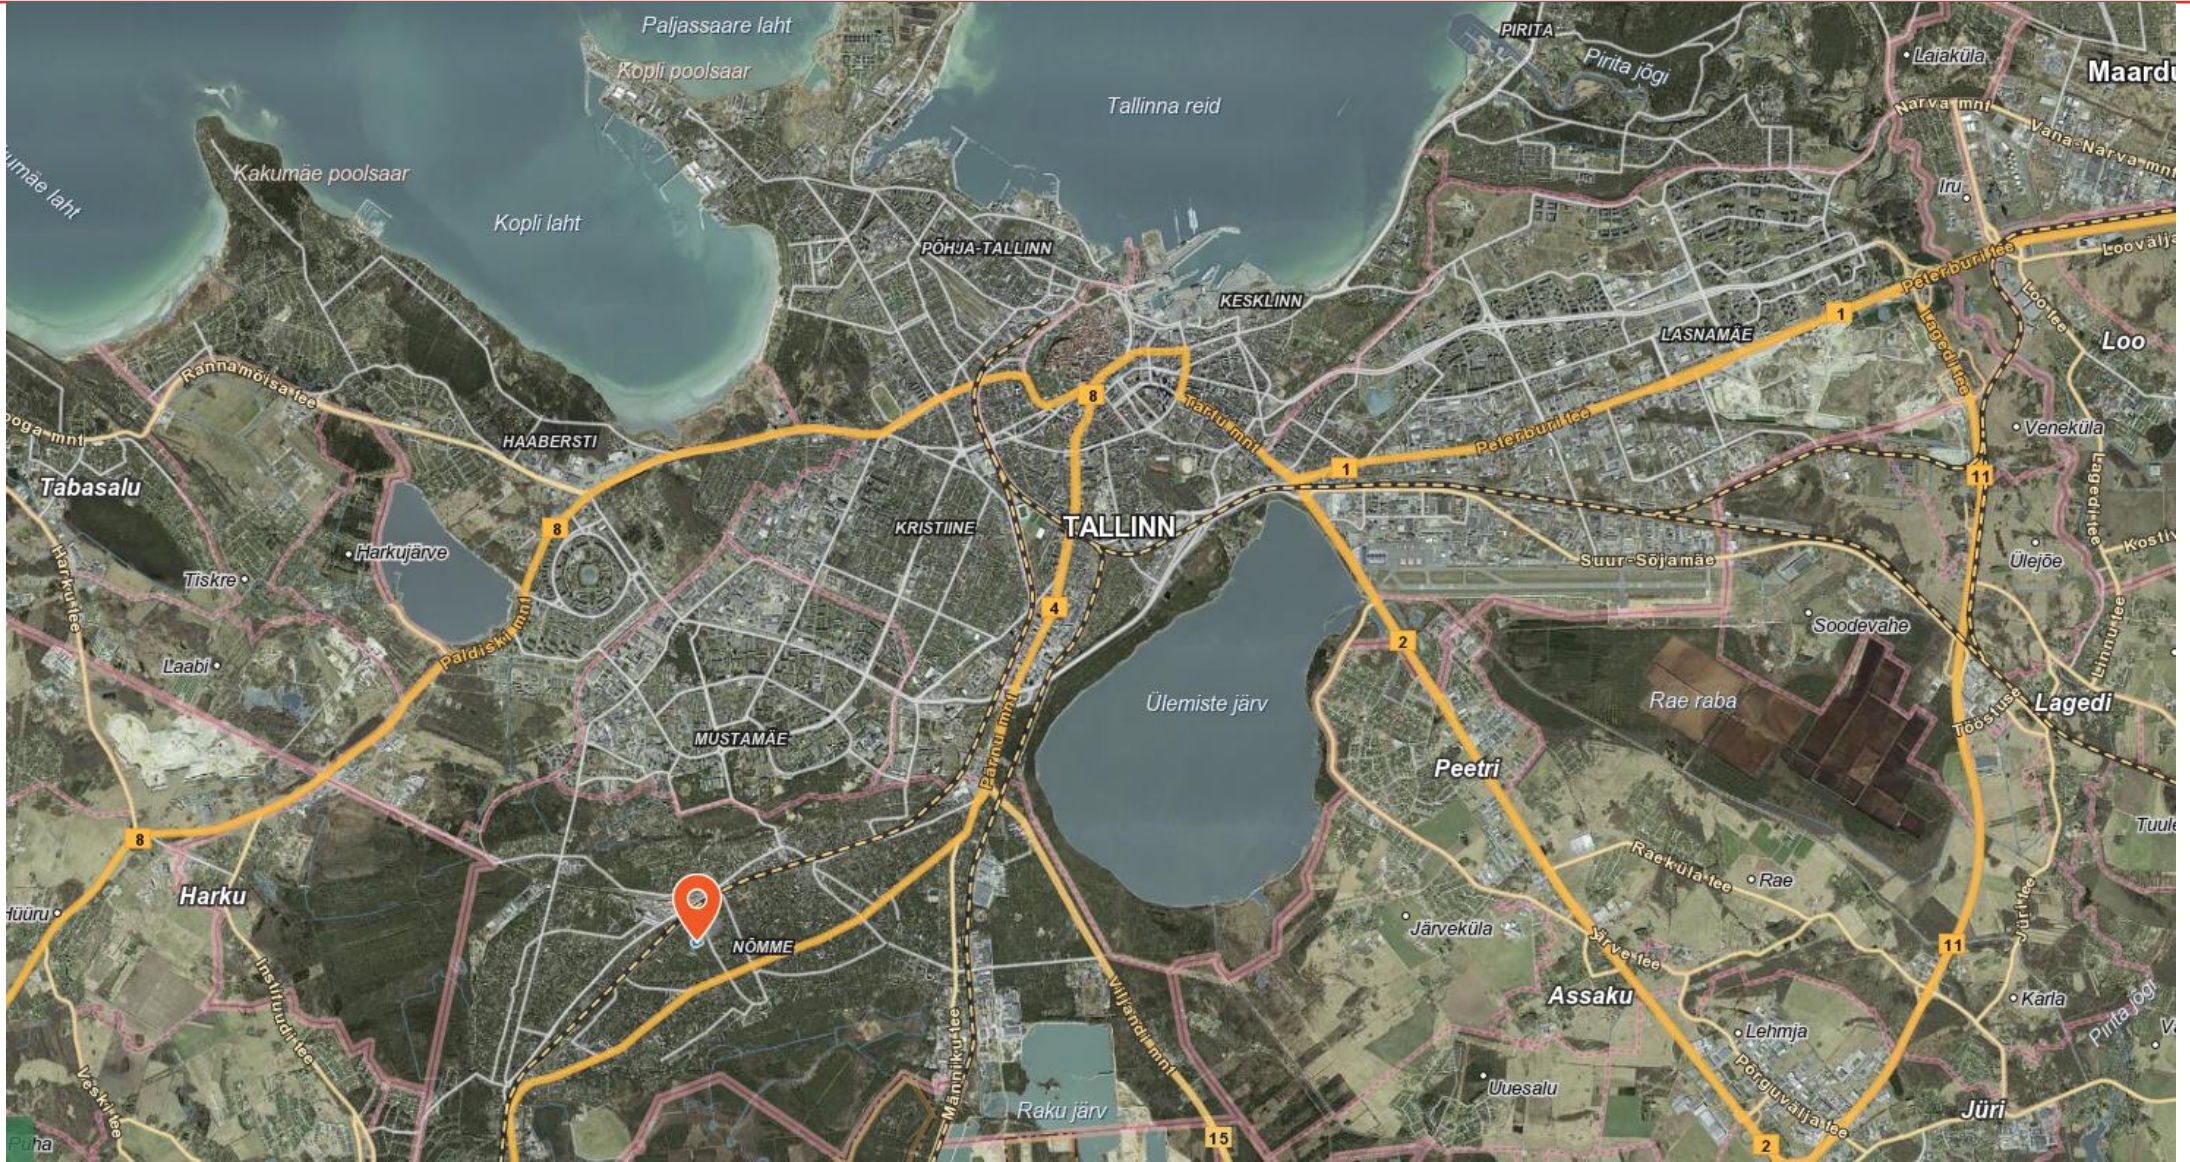

Asukoht kinnistul




Hoone andmed

- Hoonealune pind 1206 m²
- Suletud netopind 3743,1 m²
- Korruste arv 3
- Veevarustus, kanalisatsioon – tsentraalne
- Elektrivarustus – 220/380V
- Küttesüsteem – oma katlamaja
- Tehnosüsteemide paigaldamise võimalus pööningule
- Lifti võimalus
- Päikseterrassi võimalus
- Miljööväärtuslik hoone
- Mäni parkmets
- Naabruskonnas asub perearstikeskus, hambaarst ja apteek(ehitamisel)


O. korrus

- Pindala 852,2 m², korruse kõrgus 2,7m
- Koridorid/trepikojad 189,2 m² + liftiruum 5,3 m²
- Ruumid 657,7 m²

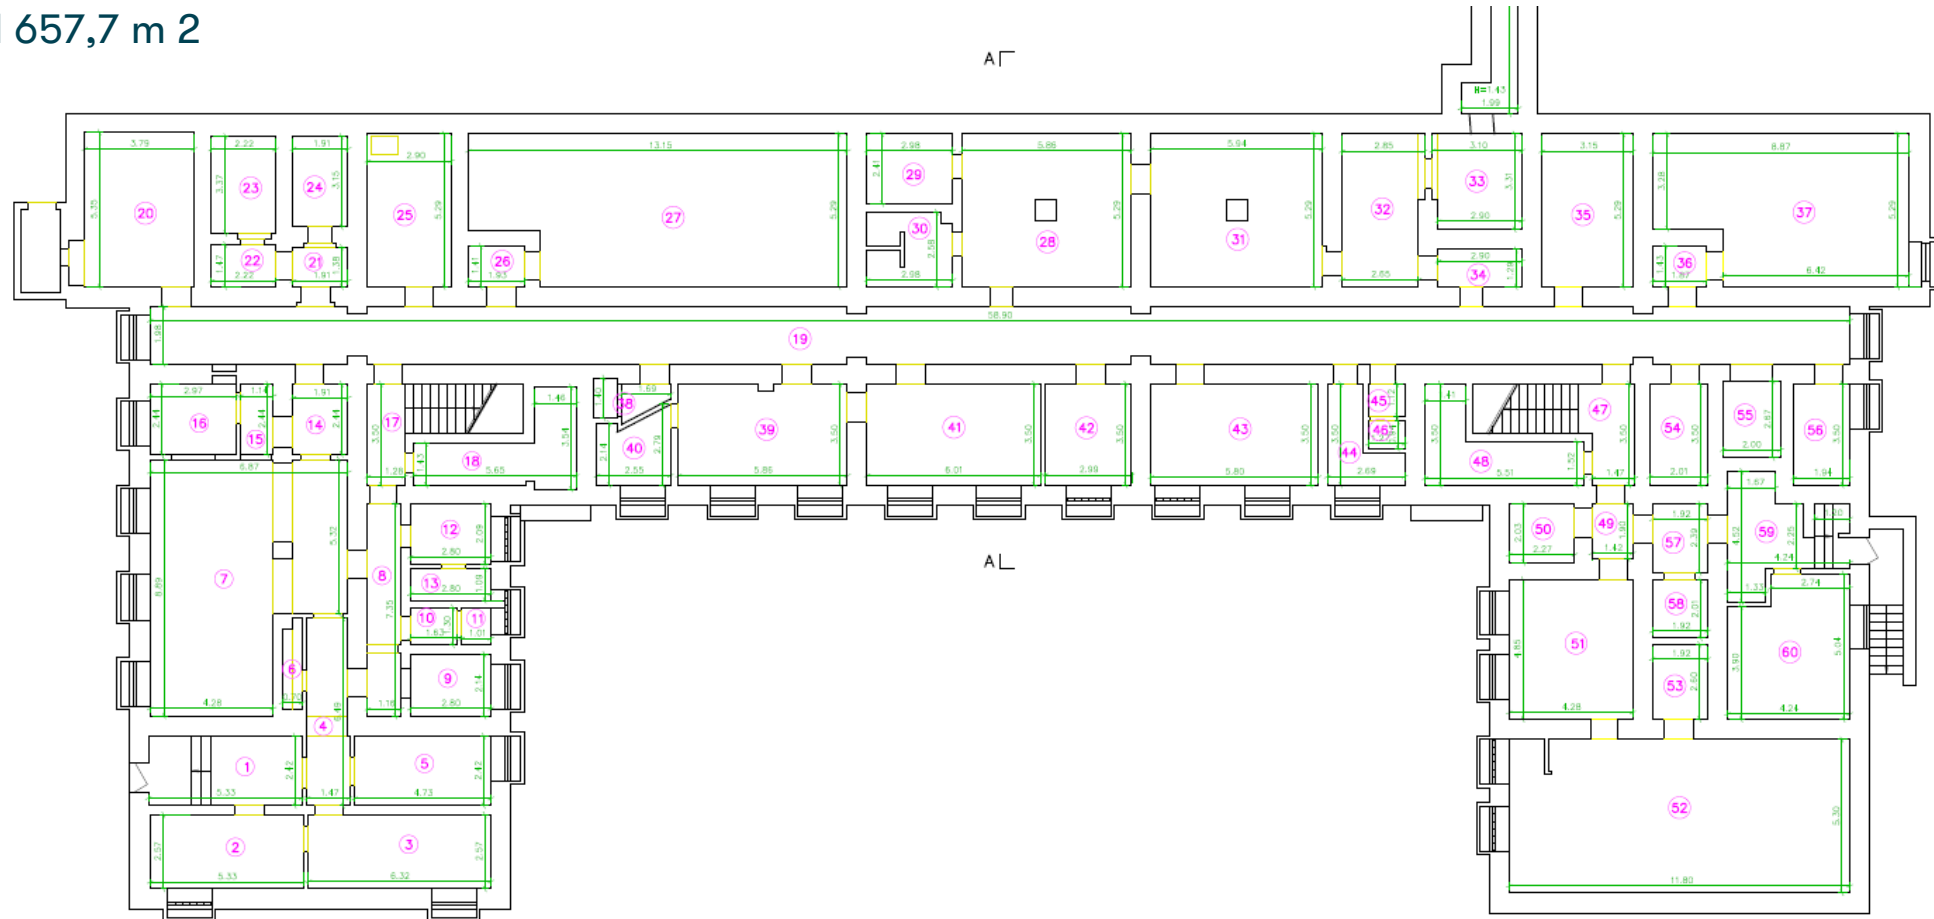


1. korrus

- Pindala 962,1 m², korruse kõrgus 3,63m
- Koridorid/trepikojad 344,7 m² + liftiruum 5,3 m²
- Ruumid 617,4 m²

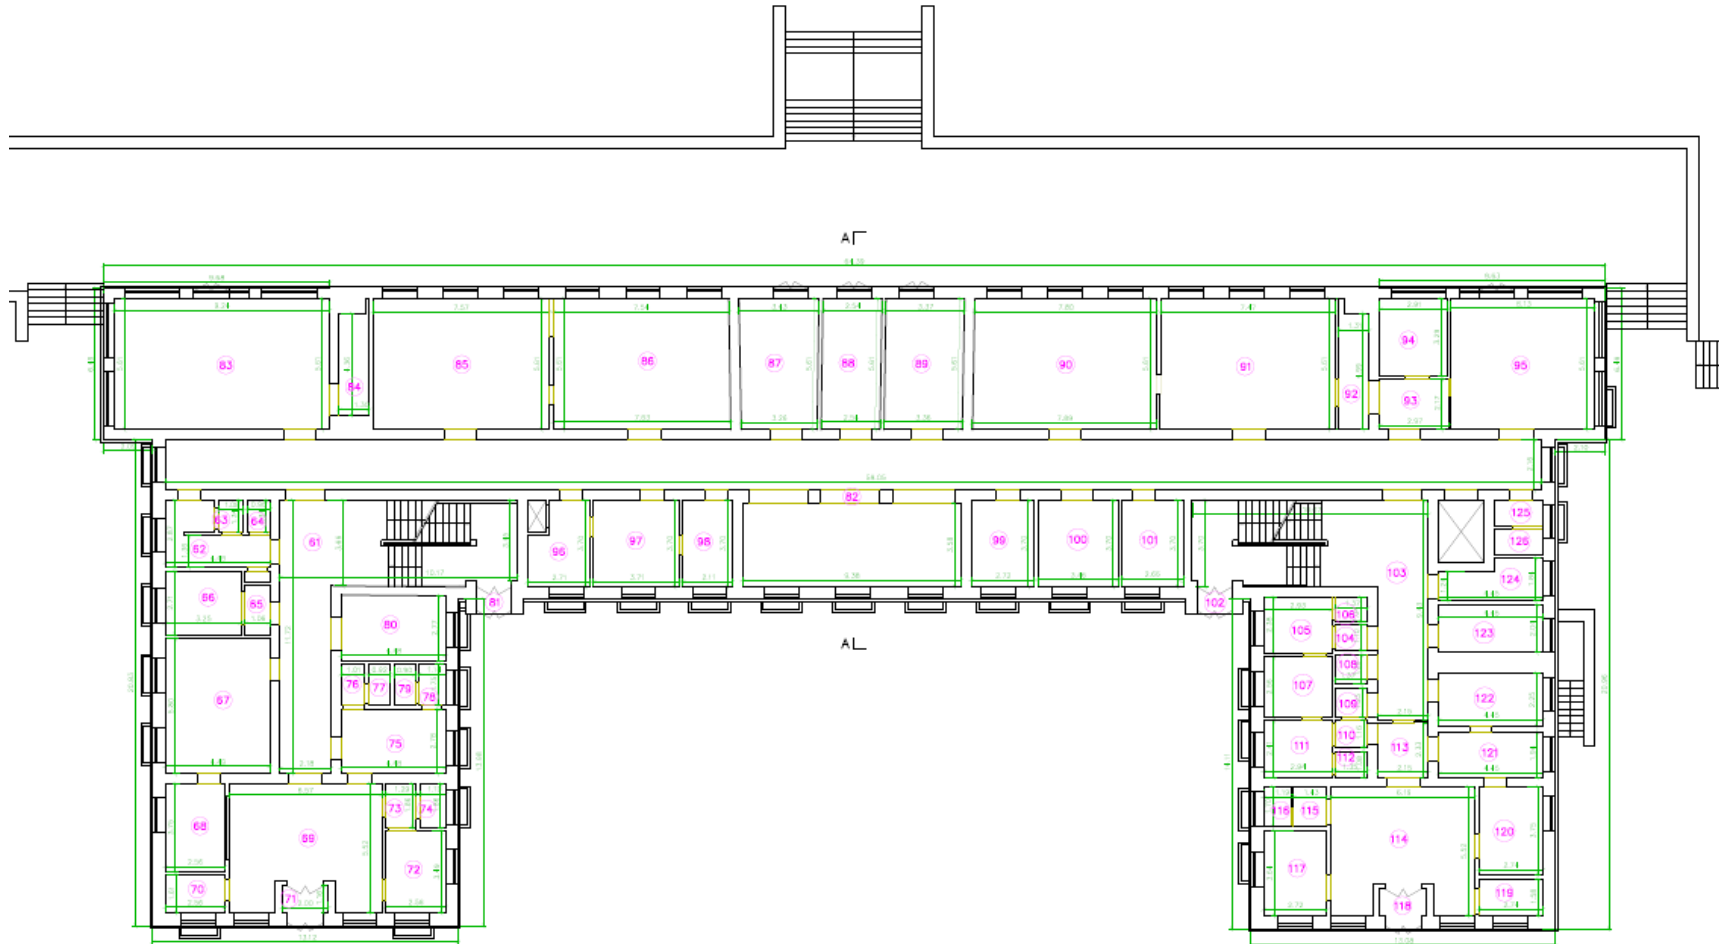

2. korrus

- Pindala 963,5 m², korruse kõrgus 3,58m
- Koridorid/trepikojad 286,8 m² + liftiruum 5,3 m²
- Ruumid 676,7 m²

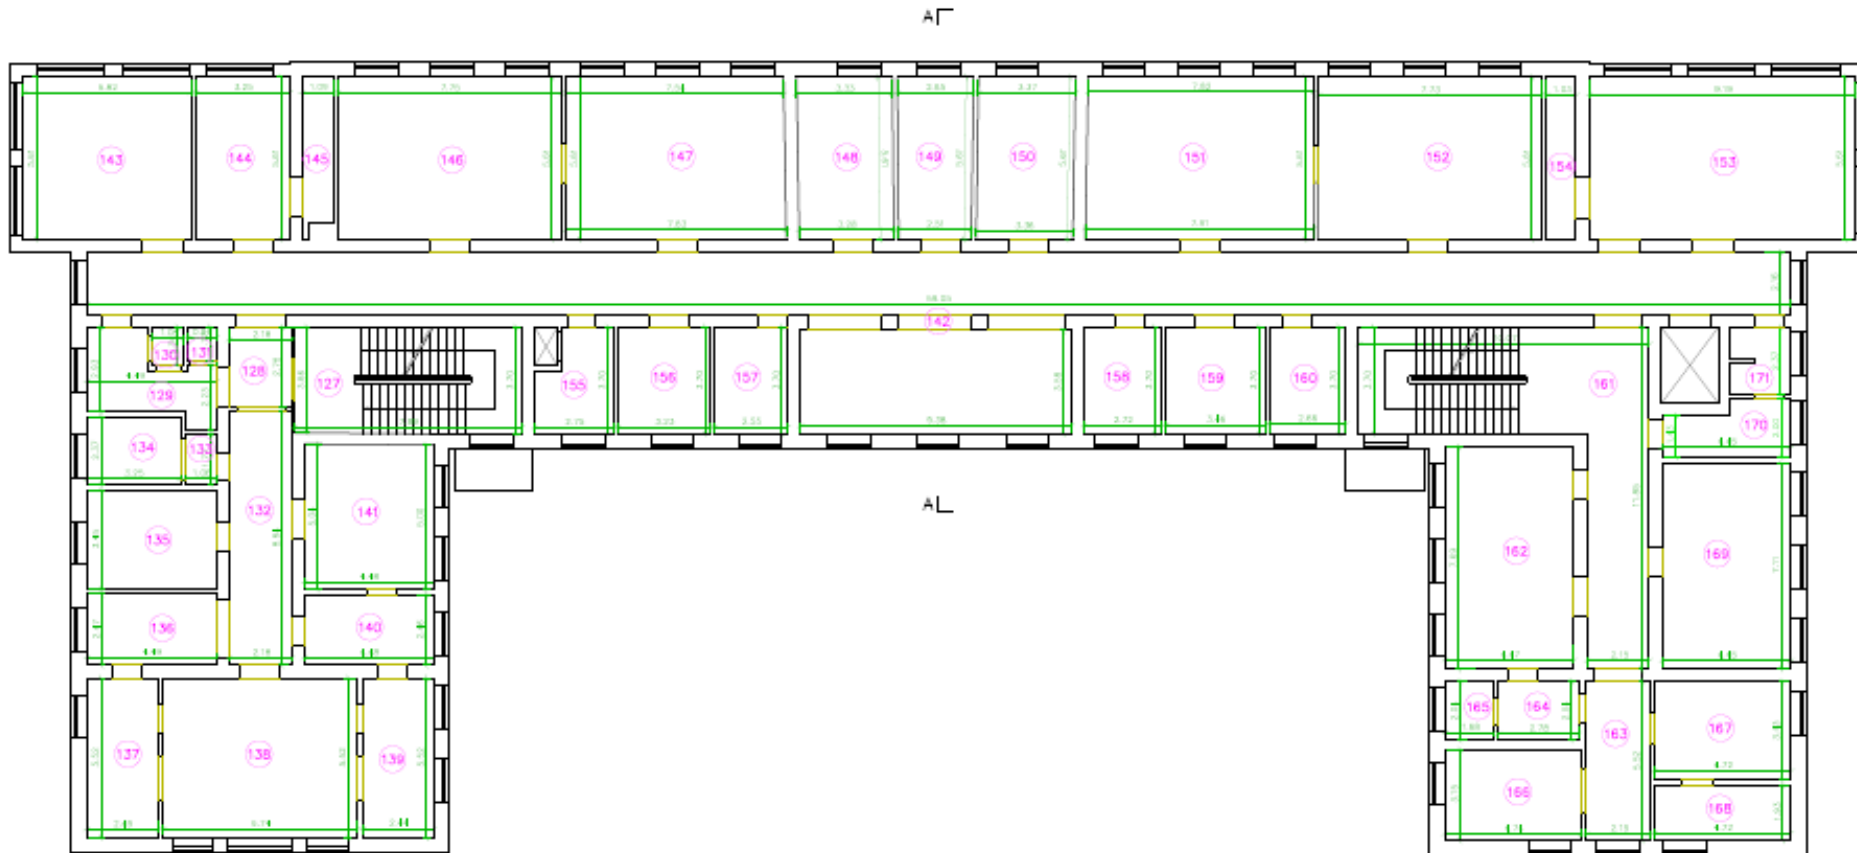

3. korrus

- Pindala 965,3 m², korruse kõrgus 3,56m
- Koridorid/trepikojad 287,4 m² + liftiruum 5,3 m²
- Ruumid 677,9 m²

